



Комплект ПО-3 на ПО-Столбах 80x1150 с фланцем

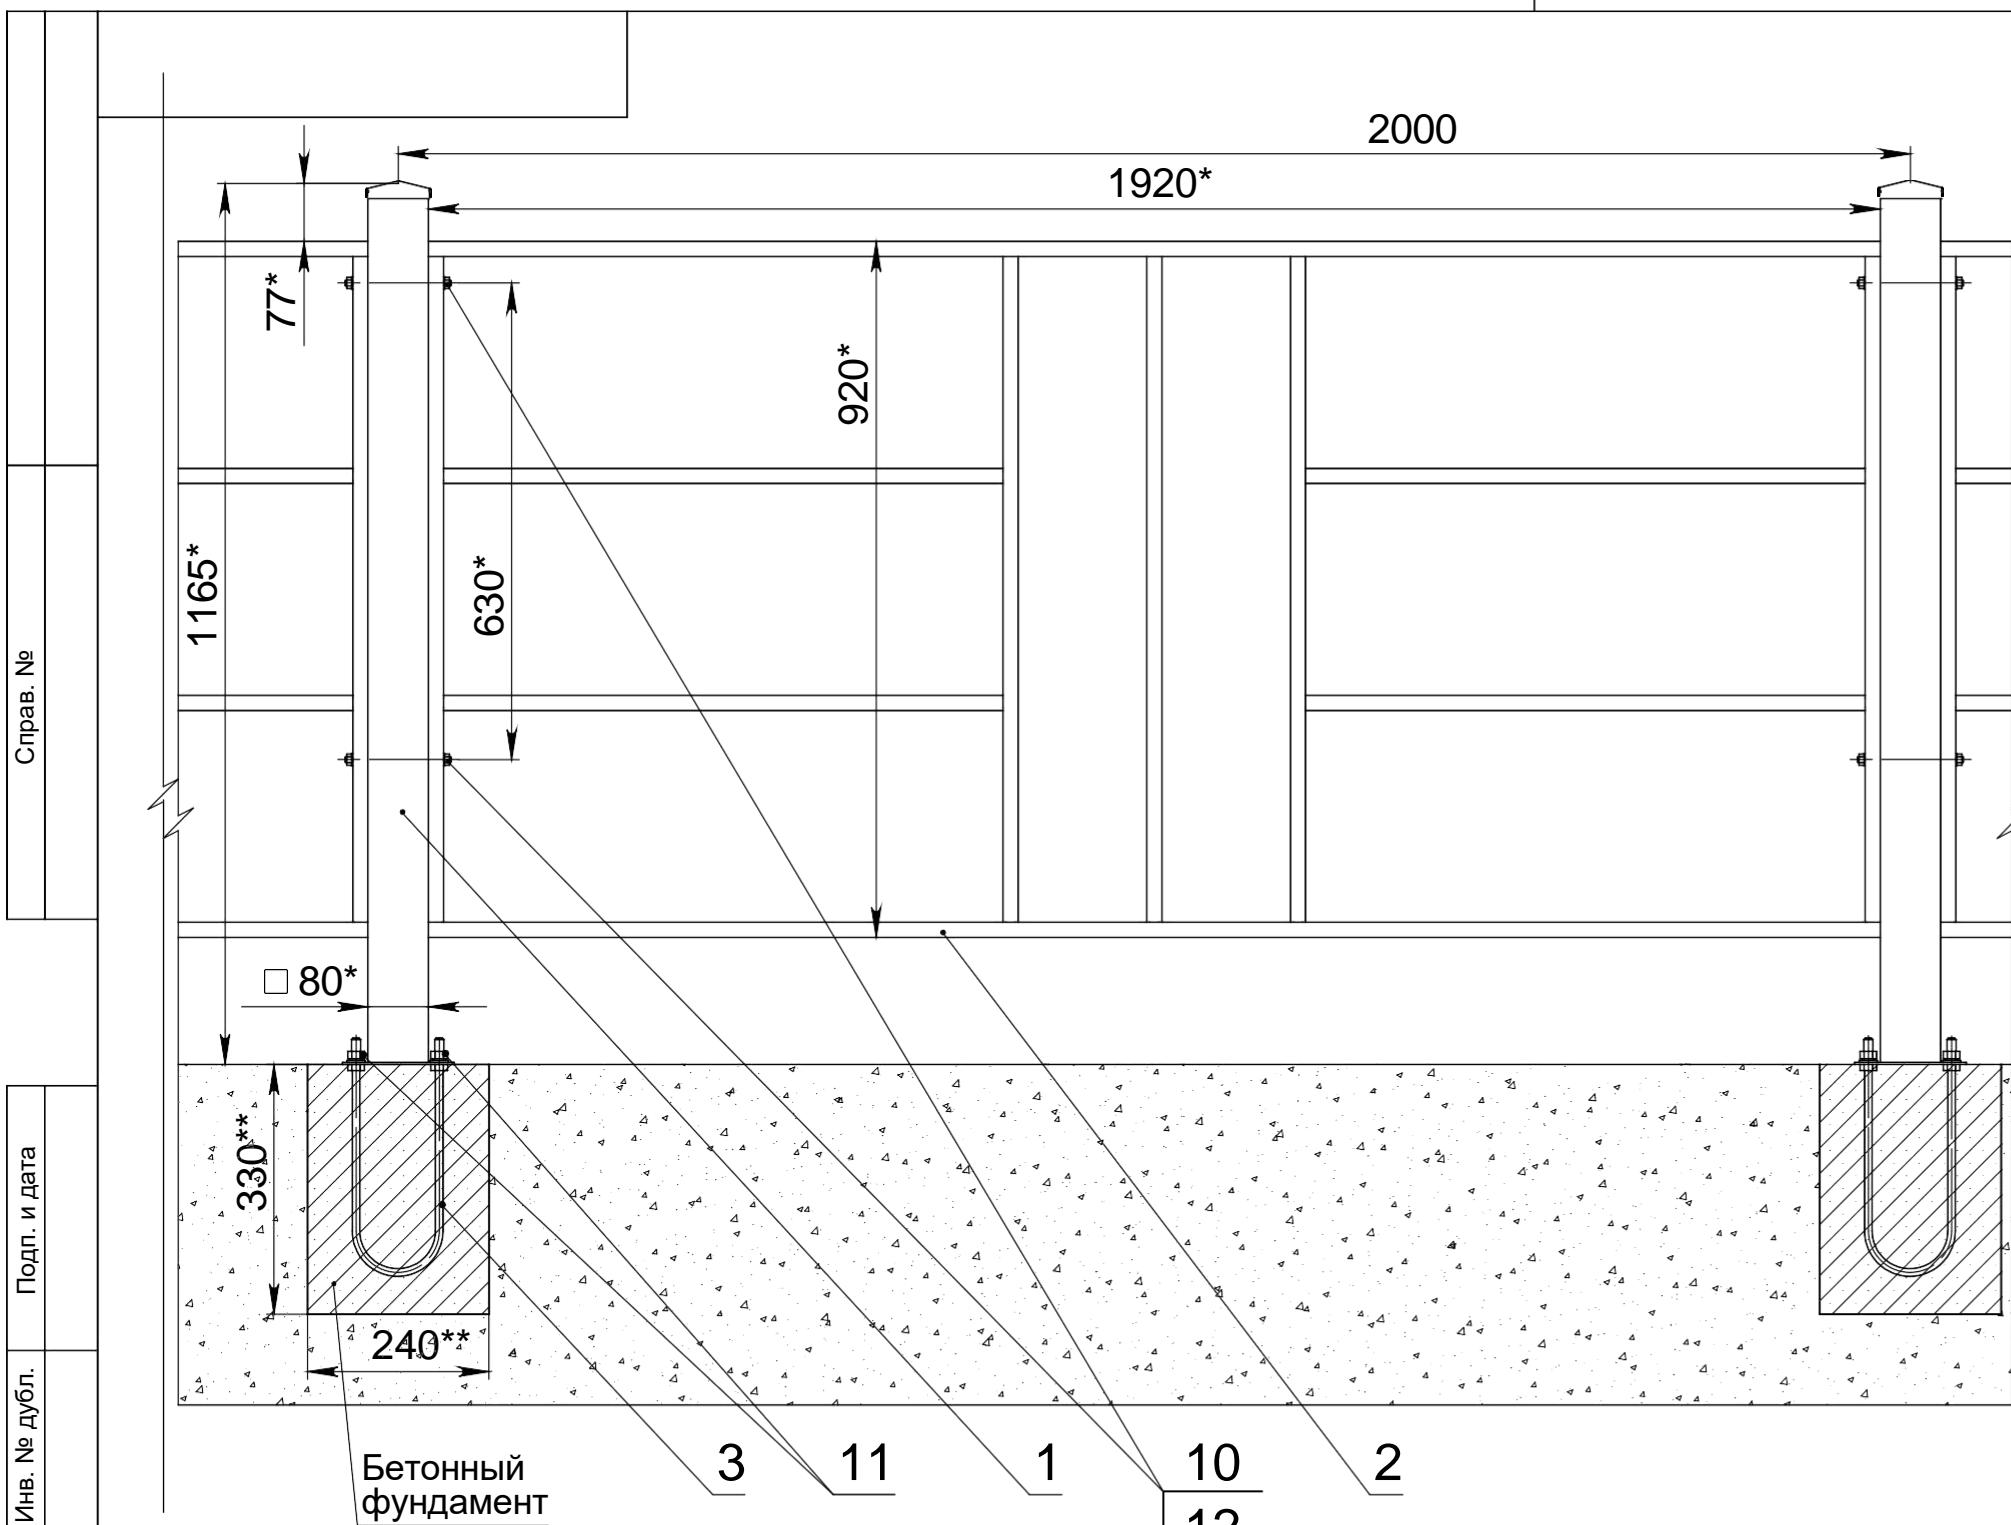


Поз.	Обозначение	Наименование	Кол-во	Масса, кг
СБОРОЧНЫЕ ЕДИНИЦЫ				
1	АПО1-2.1.0.0.000СБ	ПО-Столб 80x1150 с фланцем	1	6,3
2	АПОЗ-1.0.0.0.000СБ	Секция ПО-3	1	12,3
3	АПО1-2.3.0.0.000СБ	ПО-1 Закладная	2	0,5
ПРОЧИЕ ИЗДЕЛИЯ				
10		Гайка M8 DIN 934	4	
11		Гайка M12 DIN 934	4	
12		Шпилька M8 (L=140)	2	

поз.3

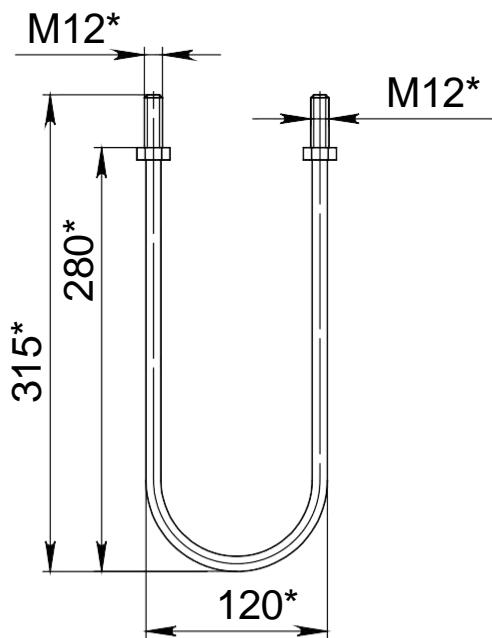

поз.1

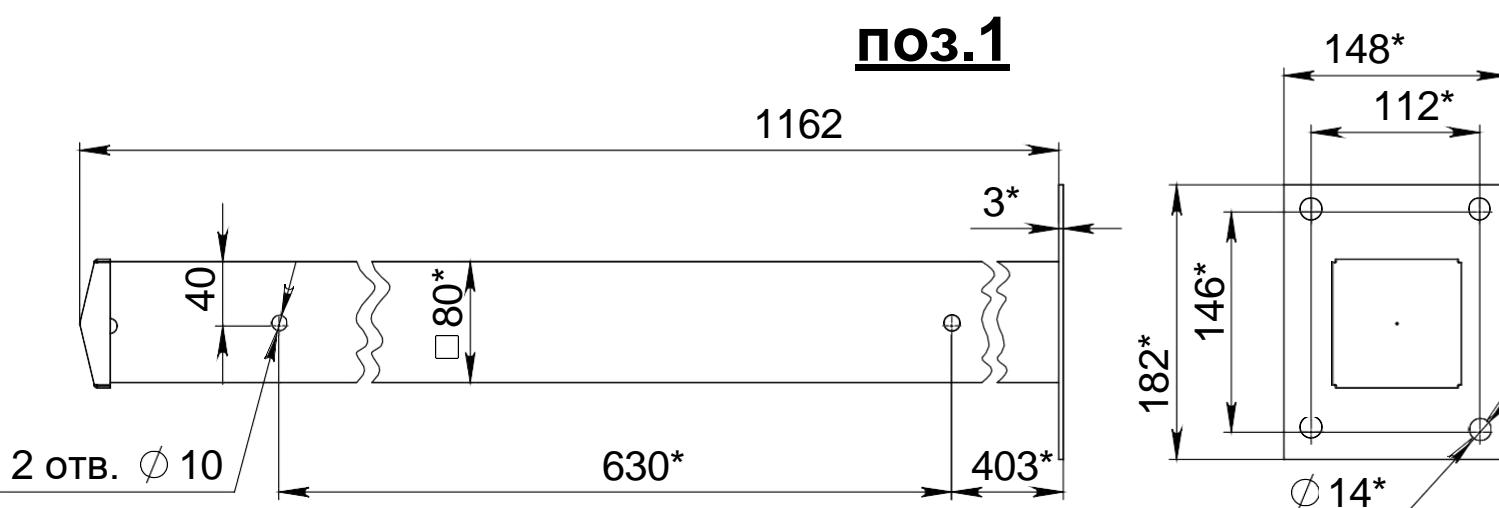

Изм.	Лист	№ докум.	Подп.	Дата
Разраб.				
Пров.				
Т. контр.				
Н. контр.				
Утв.				

Комплект ПО-3
на ПО-Столбах 80x1150
с фланцем

Лит. Масса Масштаб
19,7 1:10
Лист 1 Листов 1

Ограждение пешеходное
перильного типа