
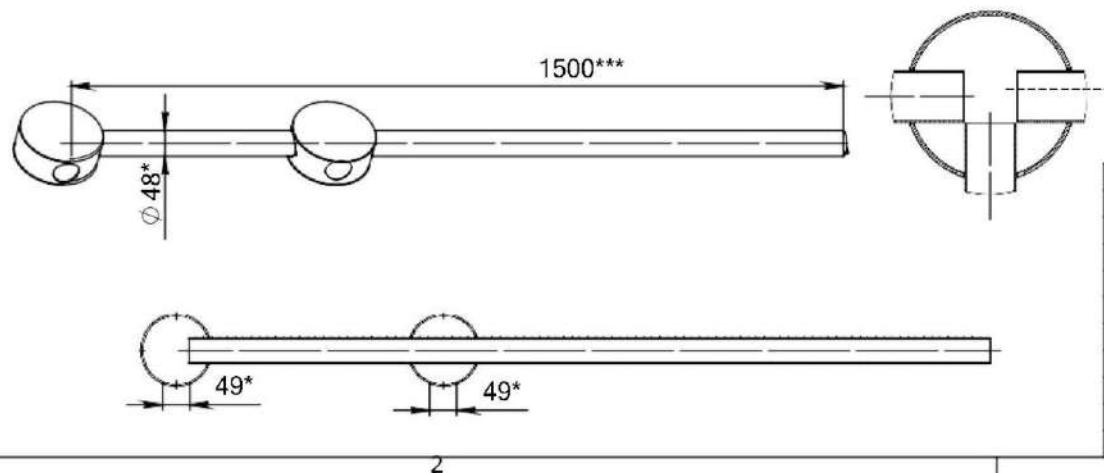


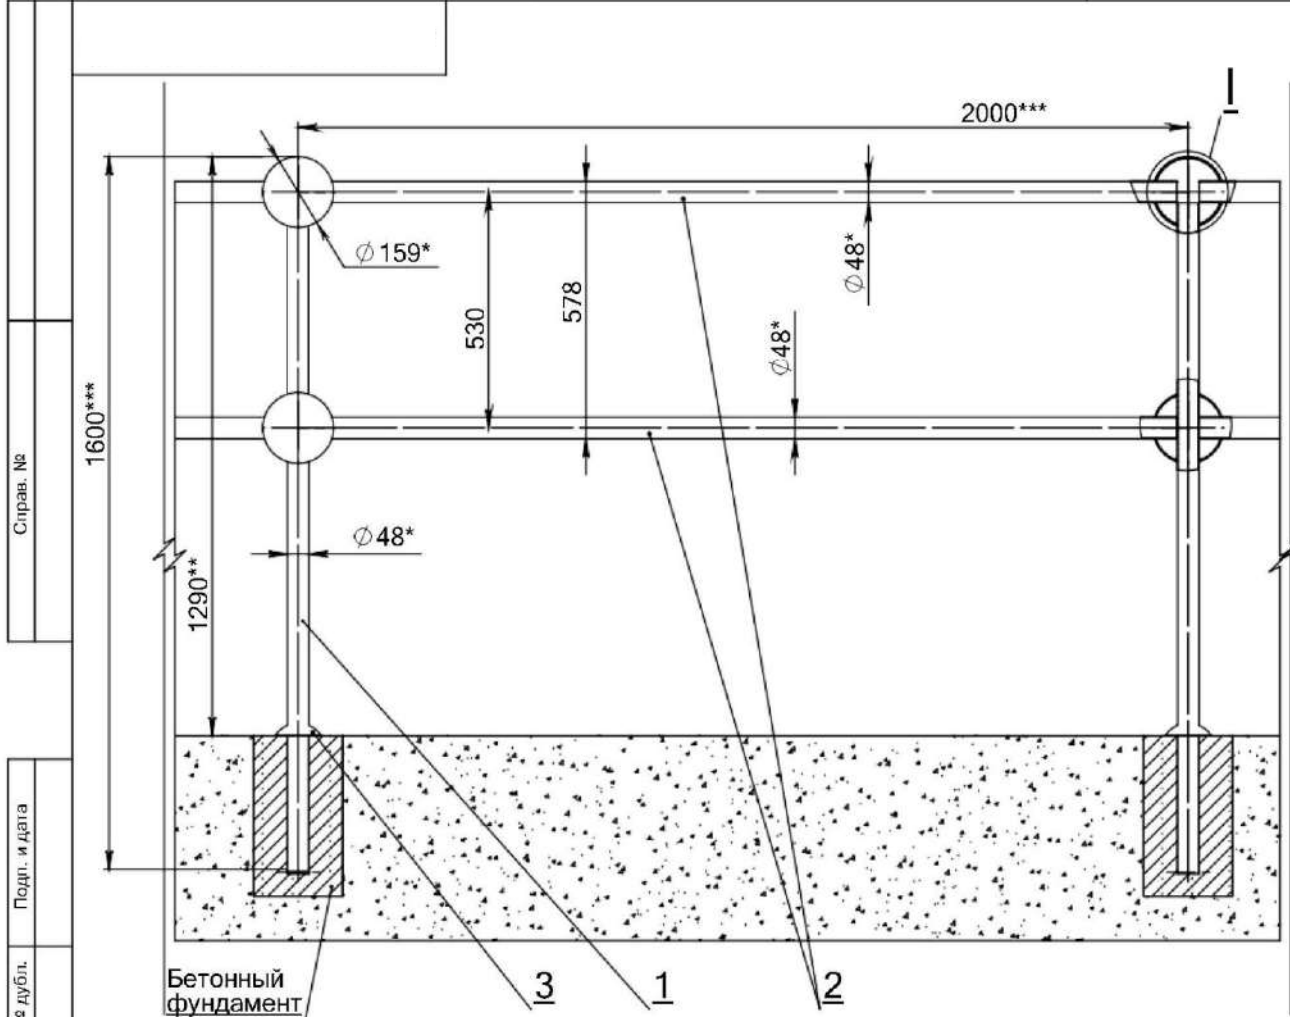

Комплект ПО-2-159

Поз.	Обозначение	Наименование	Кол-во	Масса, кг
СБОРОЧНЫЕ ЕДИНИЦЫ				
1	АПО2-3.1.0.0.000СБ	Стойка ПО-2-159	1	5,5
ДЕТАЛИ				
2	АПО2-1.0.0.0.001-2	ПО-Прогон- $\varnothing 48(ц) \times 1950$	2	3,4
Переменные данные для исполнения (поставляется опционально)				
3	АПО2-1.0.0.0.002	ПО-2-Чашка	1	0,1
Переменные данные для исполнения (поставляется опционально)				
1	АПО2-3.2.0.0.000СБ	Стойка ПО-2-159 (концевая)	согласно Заказу	5,6
Переменные данные для исполнения (поставляется опционально)				
2	АПО2-1.0.0.0.001	ПО-Прогон- $48(ц) \times 2000$	2	3,5
Переменные данные для исполнения (поставляется опционально)				
2	АПО2-1.0.0.0.001-1	ПО-Прогон- $\varnothing 48(ц) \times 6000$	1	10,3

Изм.	Лист	№ докум.	Подп.	Дата	Комплект ПО-2-159 Ограждение пешеходное перильного типа		
Разраб.							
Пров.					Лит. 12,4 Масштаб 1:10		
Т. контр.					Лист 1 Листов 1		
Н. контр.							
Утв.							